



architetture K Ingegneria

Via Cavour, 16 - 11100 Aosta

email: ing.prof@kstudio.it

arch. Luca Palla

arch. Giovanni Caviglioglio

arch. Roberto Marazziti

Piano Urbanistico di Dettaglio di iniziativa privata su di un'area nel Quartiere Dora - Variante al PUD vigente, in variante al PRGC vigente

COMMITTENTE : AUGUSTA INVESTIMENTI S.r.l.

UBICAZIONE : Via Lavoratori Vittime del Col du Mont Via Amato Bertinet 11100 - AOSTA

SCALA: 1:200

TAVOLA: U07


DATA: ottobre 2024

AGGIORNAMENTO: marzo 2026


Pianta piano a quota +102,00

LEGENDA

- Perimetro area di intervento
- Perimetro della "Sottozona Ca08" di PRG
- Perimetro della "Sottozona Fa15" di PRG
- Perimetro area UM1
- Perimetro area UM2
- Aree a verde previste dalla variante al PUD
- Superficie di vendita della media struttura commerciale

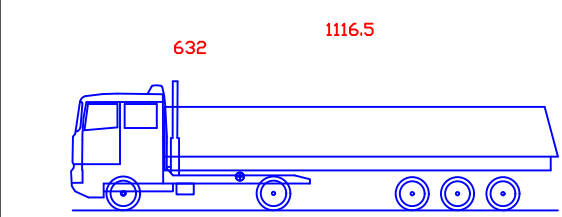


Valvo F116 + DI Tanker
Lunghezza complessiva 1360,0cm
Larghezza complessiva 241,0cm
Altezza complessiva scocca 341,0cm
Altezza minima da terra scocca 241,0cm
Lunghezza massima traccia 241,0cm
Lunghezza sterzata completa 650,0cm
Raggio di sterzata da cordolo a cordolo 650,0cm

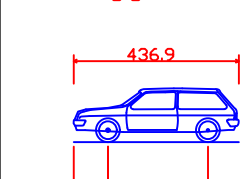

Valvo V 40
Lunghezza complessiva 436,9cm
Larghezza complessiva 185,0cm
Altezza complessiva scocca 185,0cm
Altezza minima da terra scocca 185,0cm
Lunghezza massima traccia 185,0cm
Lunghezza sterzata completa 185,0cm
Raggio di sterzata da cordolo a cordolo 185,0cm

Sezione V1

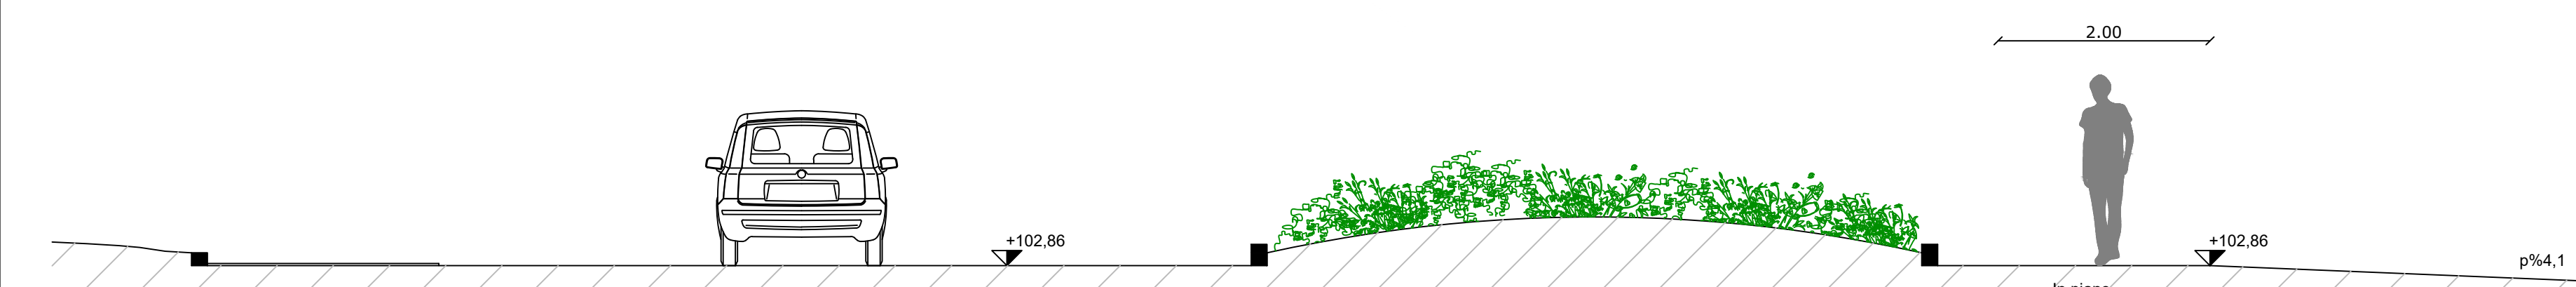

Sezione V2

