VISTA AEREA

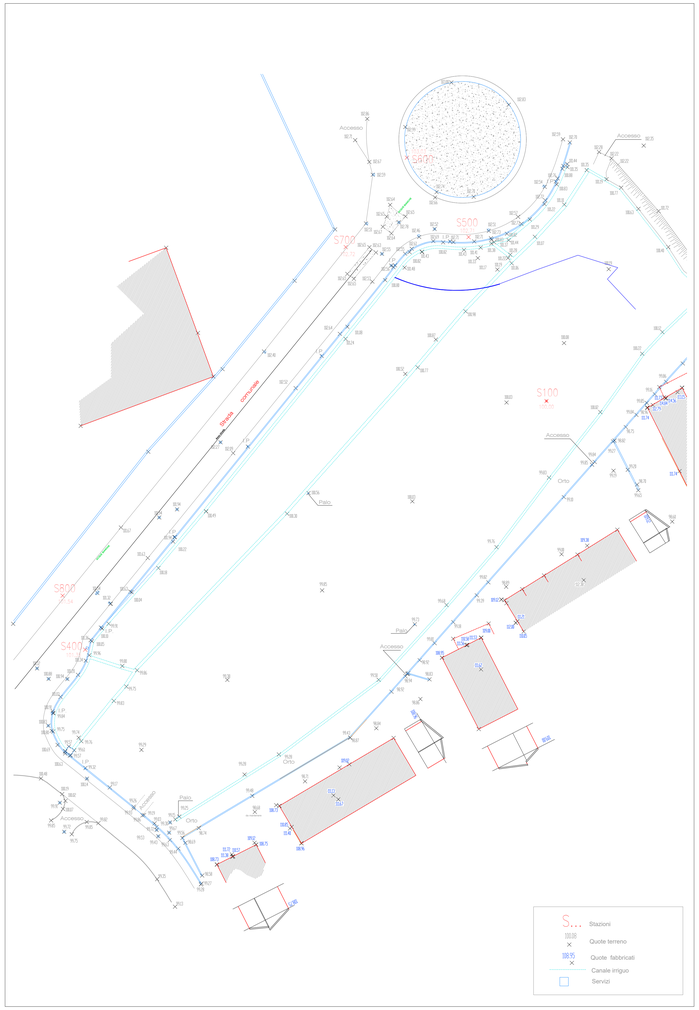

RILIEVO

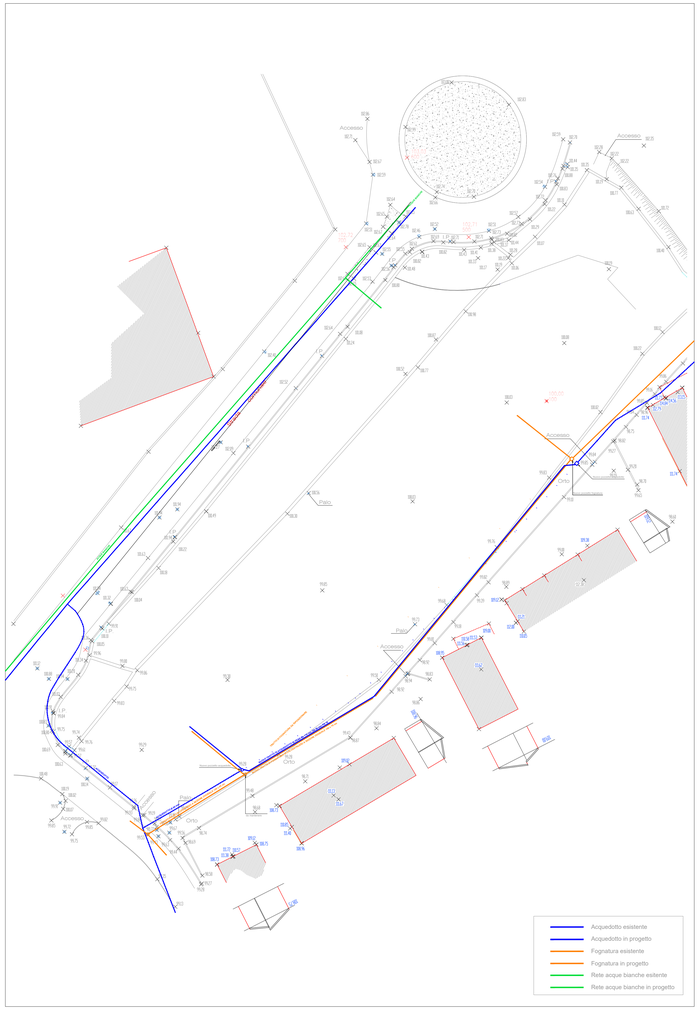

RETI TECNOLOGICHE

architettura & ingegneria
Via Esperanto, 1/a - 11100 Aosta
email : ing.pallu@libero.it

arch. luca pallu
arch. domenico catrambone
geom. ruggero meneghetti

Piano Urbanistico di Dettaglio
di iniziativa privata su di un'area nel
Quartiere Dora - Variante al PUD
vigente, in variante al PRGC vigente

COMMITTENZA :
AUGUSTA INVESTIMENTI Srl

SCALA: 1:500

TAVOLA: U 01

DATA: ottobre 2024

Aggiornamento: marzo 2026

PLANIMETRIA
DI RILIEVO CON
INDIVIDUAZIONE DELLE
RETI TECNOLOGICHE

UBICAZIONE :
Via Lavoratori Vittime del Col du Mont
Via Amato Berthet
11100 - AOSTA