



1 Vista panoramica dell'area dalla collina



10



9



8



2



3



4




5



6



7

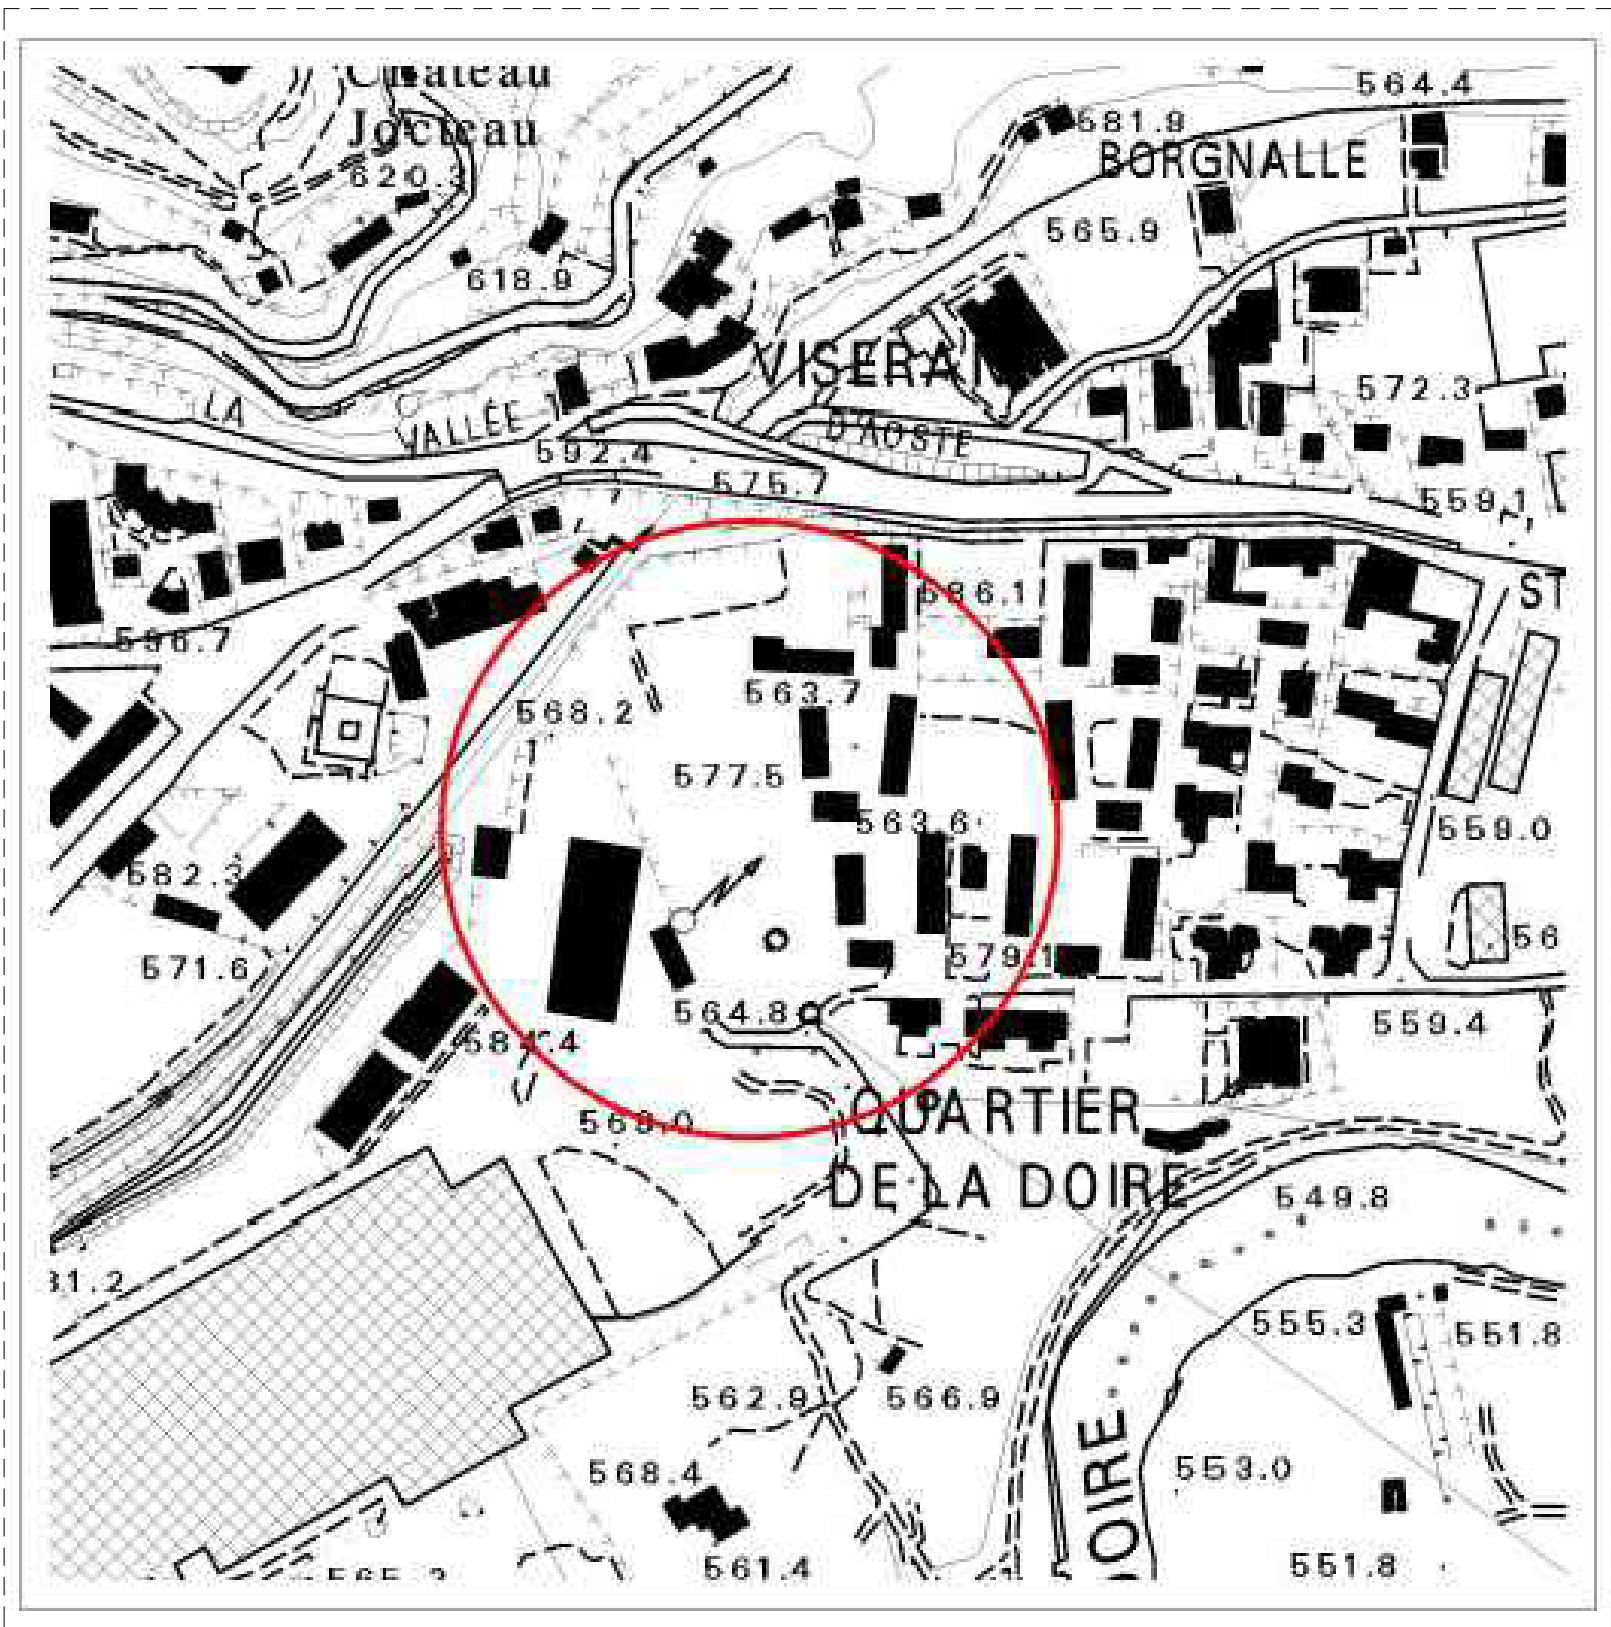

COROGRAFIA
scala 1:2000



ESTRATTO MAPPA CATASTALE
scala 1:1000



architettura & ingegneria
Via Esperanto, 1/a - 11100 Aosta
email : ing.pallu@libero.it



arch. luca pallu
arch. domenico catrambone
geom. ruggero meneghetti

Piano Urbanistico di Dettaglio
di iniziativa privata su di un'area nel
Quartiere Dora - Variante al PUD
vigente, in variante al PRGC vigente

COMMITTENZA :
AUGUSTA INVESTIMENTI Srl

SCALA: 1:1000 / 1:2000

TAVOLA: U 02

DATA: ottobre 2024

Aggiornamento:
marzo 2026

ESTRATTO CTR
ESTRATTO CATASTALE
DOCUMENTAZIONE
FOTOGRAFICA

UBICAZIONE :
Via Lavoratori Vittime del Col du Mont
Via Amato Berthet
11100 - AOSTA