




Sezione 1-1

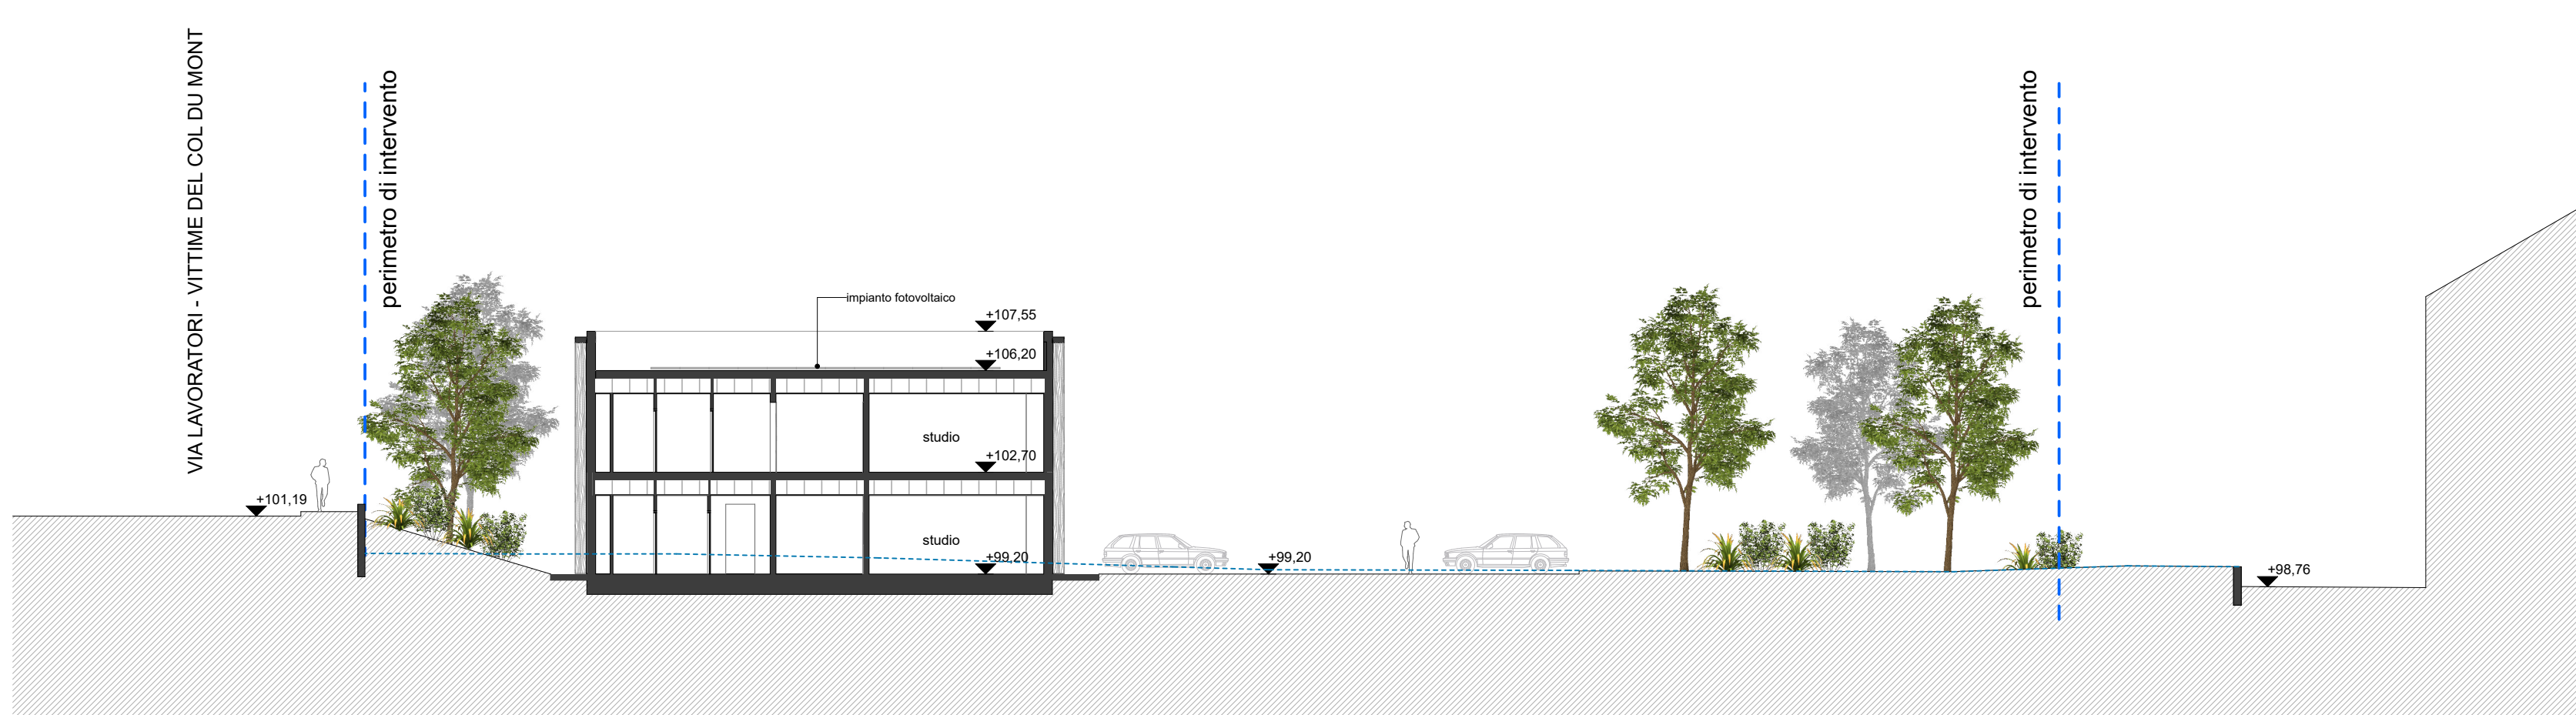

Sezione 2-2

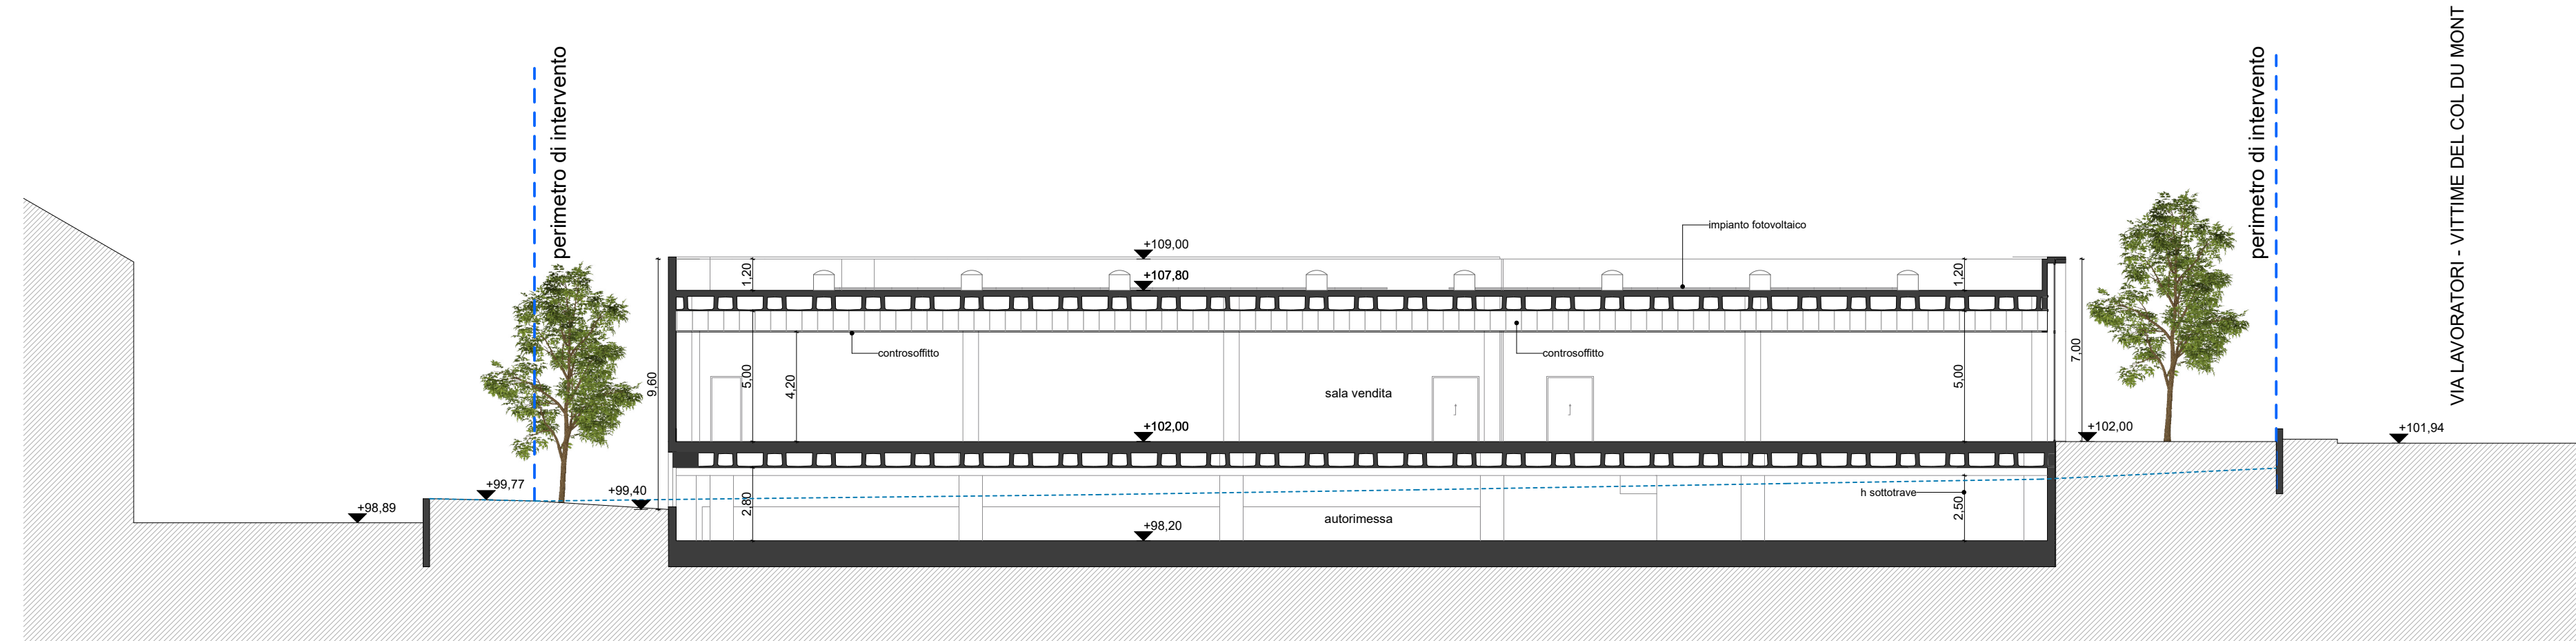

Sezione 3-3

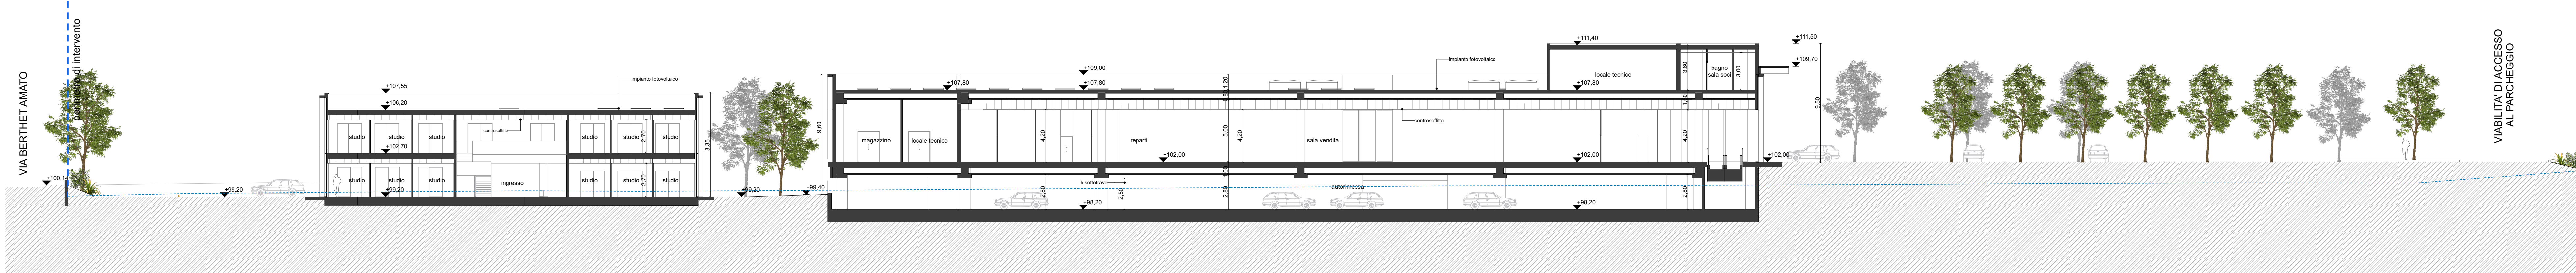

Profilo del terreno secondo il rilievo dello stato di fatto



architettura & Ingegneria
Via Esperanto, 1/a - 11100 Aosta
email ing.pallu@libero.it



arch. luca pallu
arch. domenico catambrone
geom. ruggero meneghetti

Piano Urbanistico di Dettaglio
di iniziativa privata su di un'area nel
Quartiere Dora - Variante al PUD
vigente, in variante al PRGC vigente

COMMITTENTE :
AUGUSTA INVESTIMENTI S.r.l.

UBICAZIONE :
Via Lavoratori Vittime del Col du Mont
Via Amato Berthet
11100 - AOSTA

SCALA: 1:200

TAVOLA: U09

DATA: ottobre 2024

AGGIORNAMENTO:
marzo 2026

Sezioni di progetto