



architettura & ingegneria
Via Esperanto, 1/a - 11100 Aosta
email ing.pallu@libero.it

arch. luca pallu
arch. domenico cantabrone
geom. ruggiero maneghetti

Piano Urbanistico di Dettaglio
di iniziativa privata su di un'area nel
Quartiere Dora - Variante al PUD
vigente, in variante al PRGC vigente

SCALA: 1:200

TAVOLA: **U10**

DATA: ottobre 2024

AGGIORNAMENTO: marzo 2026


Prospetti di progetto

COMMITTENTE :
AUGUSTA INVESTIMENTI S.r.l.


UBICAZIONE :
Via Lavoratori Vittime del Col du Mont
Via Arnato Berthet
11100 - AOSTA

LEGENDA

 Profilo del terreno secondo il rilievo dello stato di fatto

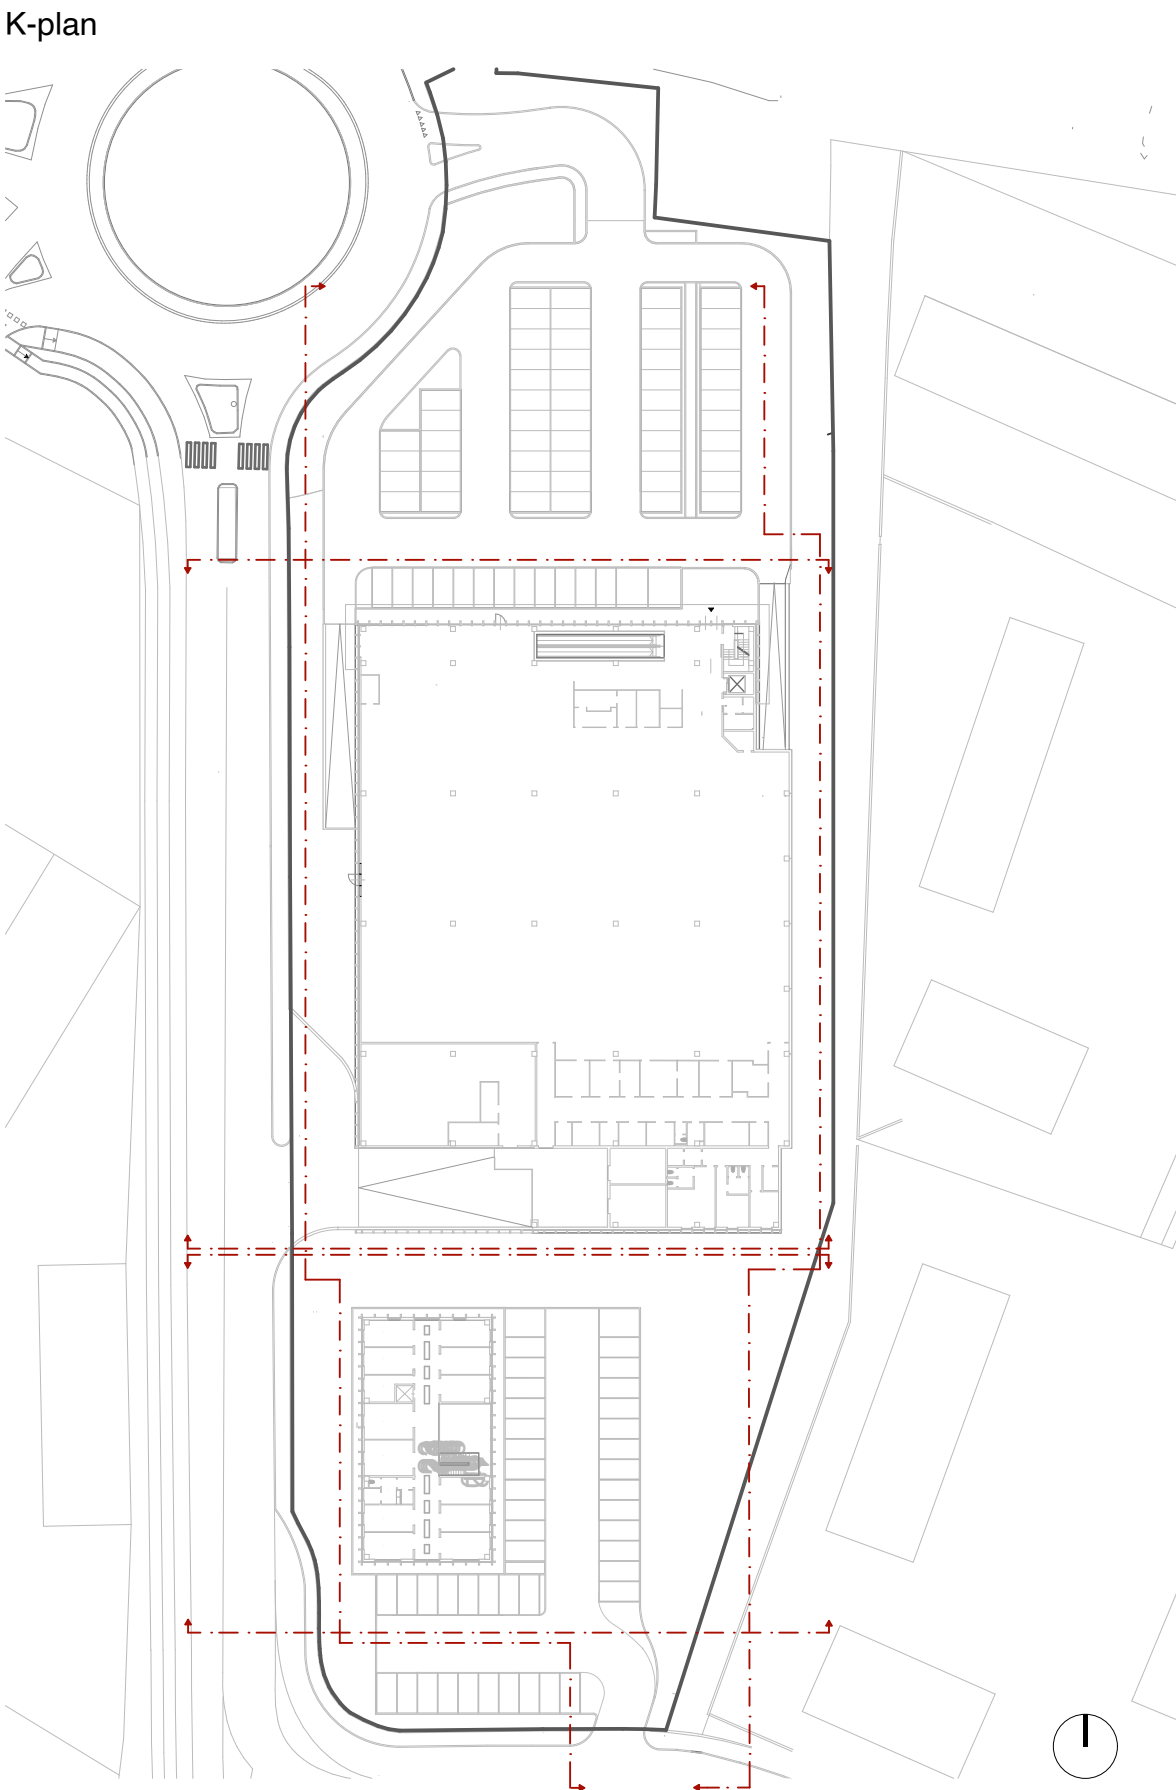

Prospetto Nord - Struttura commerciale

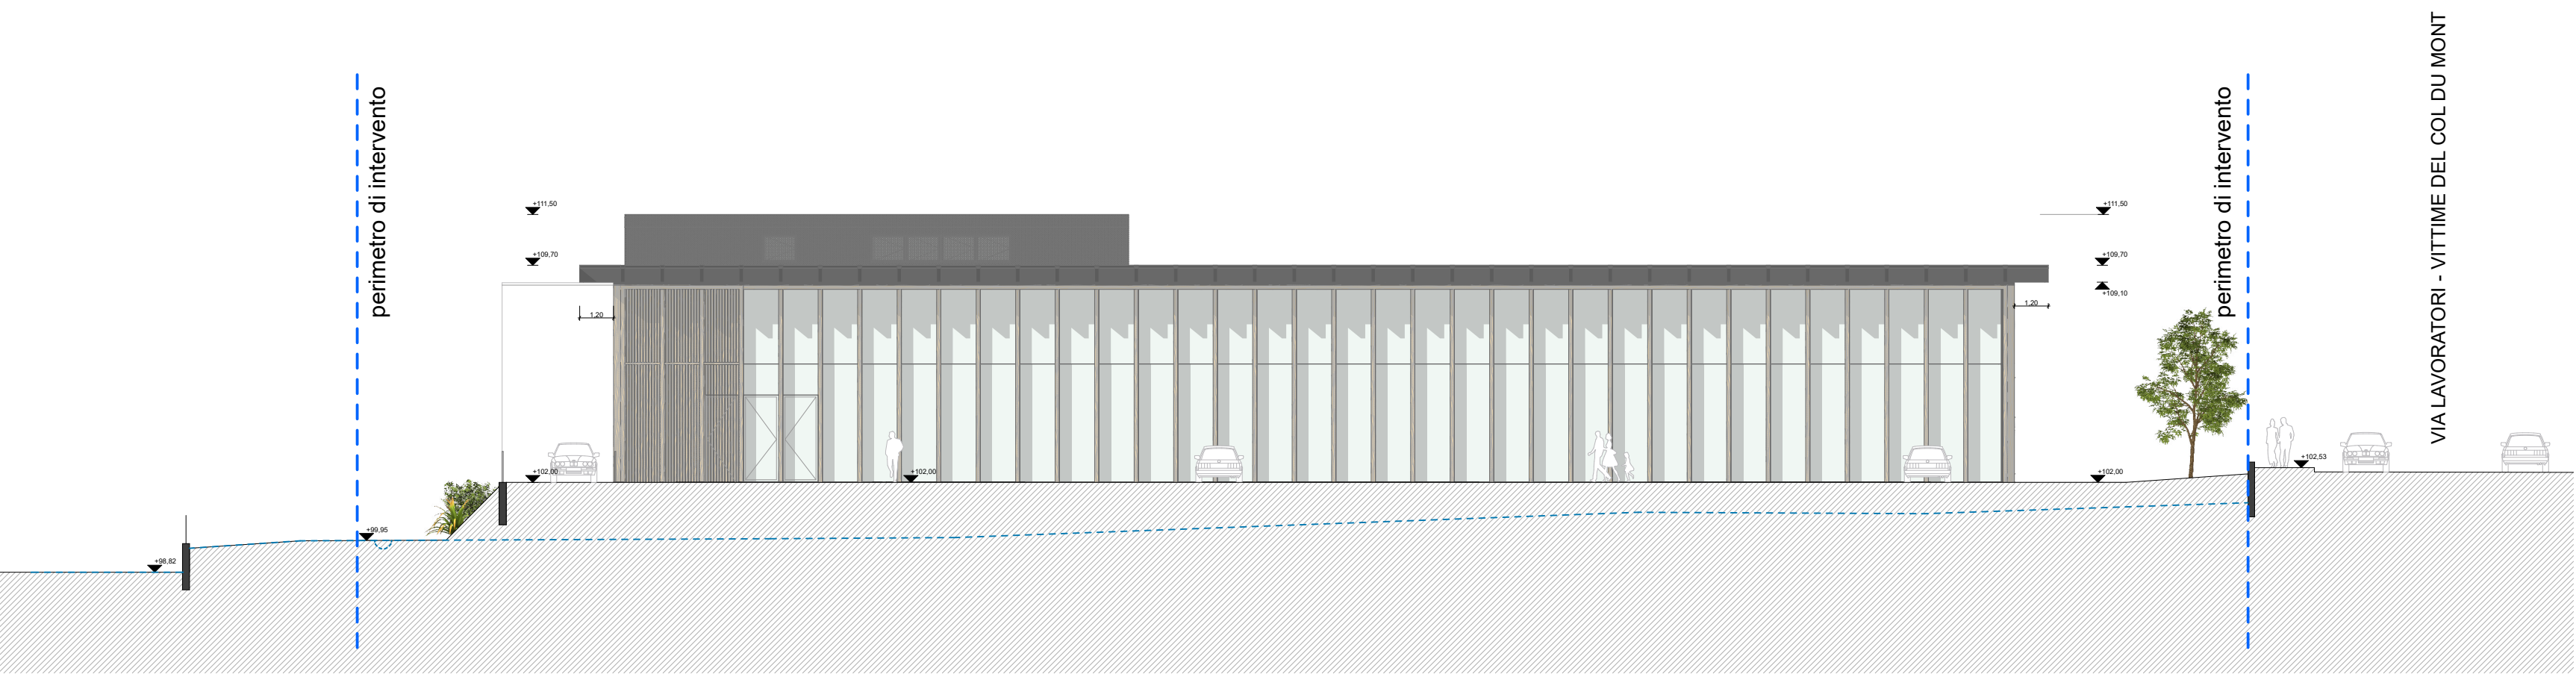


Prospetto Sud - Struttura commerciale




Prospetto Ovest su via Lavoratori - Vittime del Col du Mont



Prospetto Est

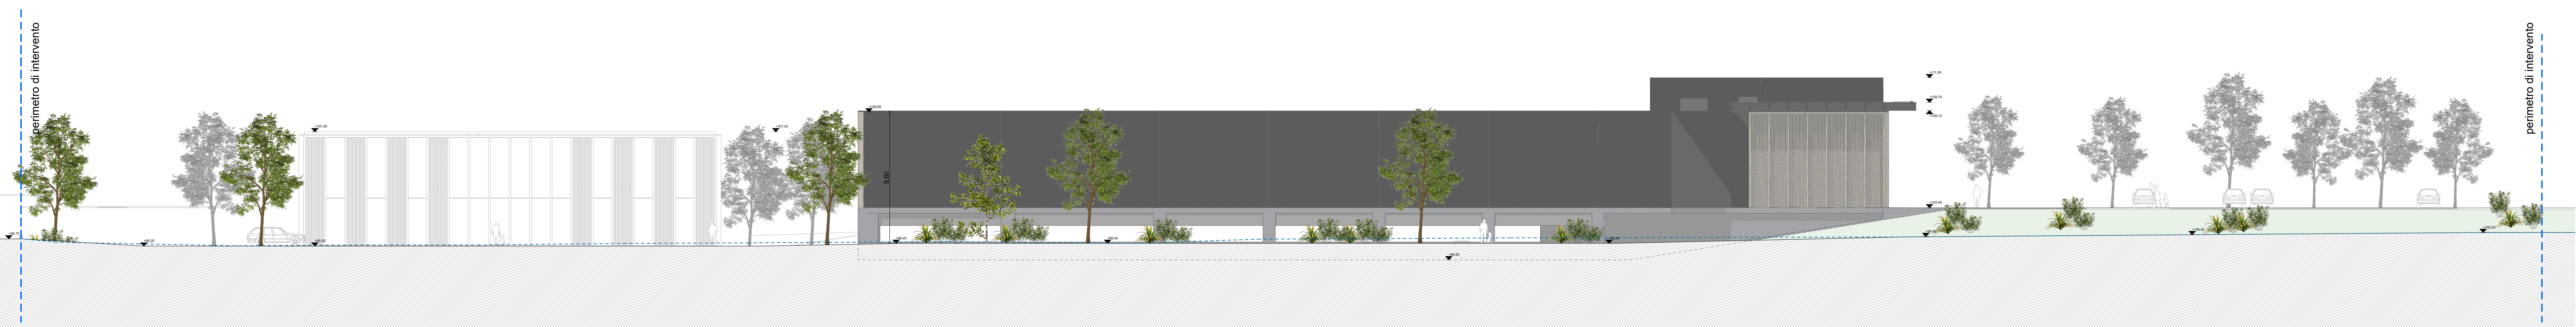

Prospetto Sud su via Berthet Amato

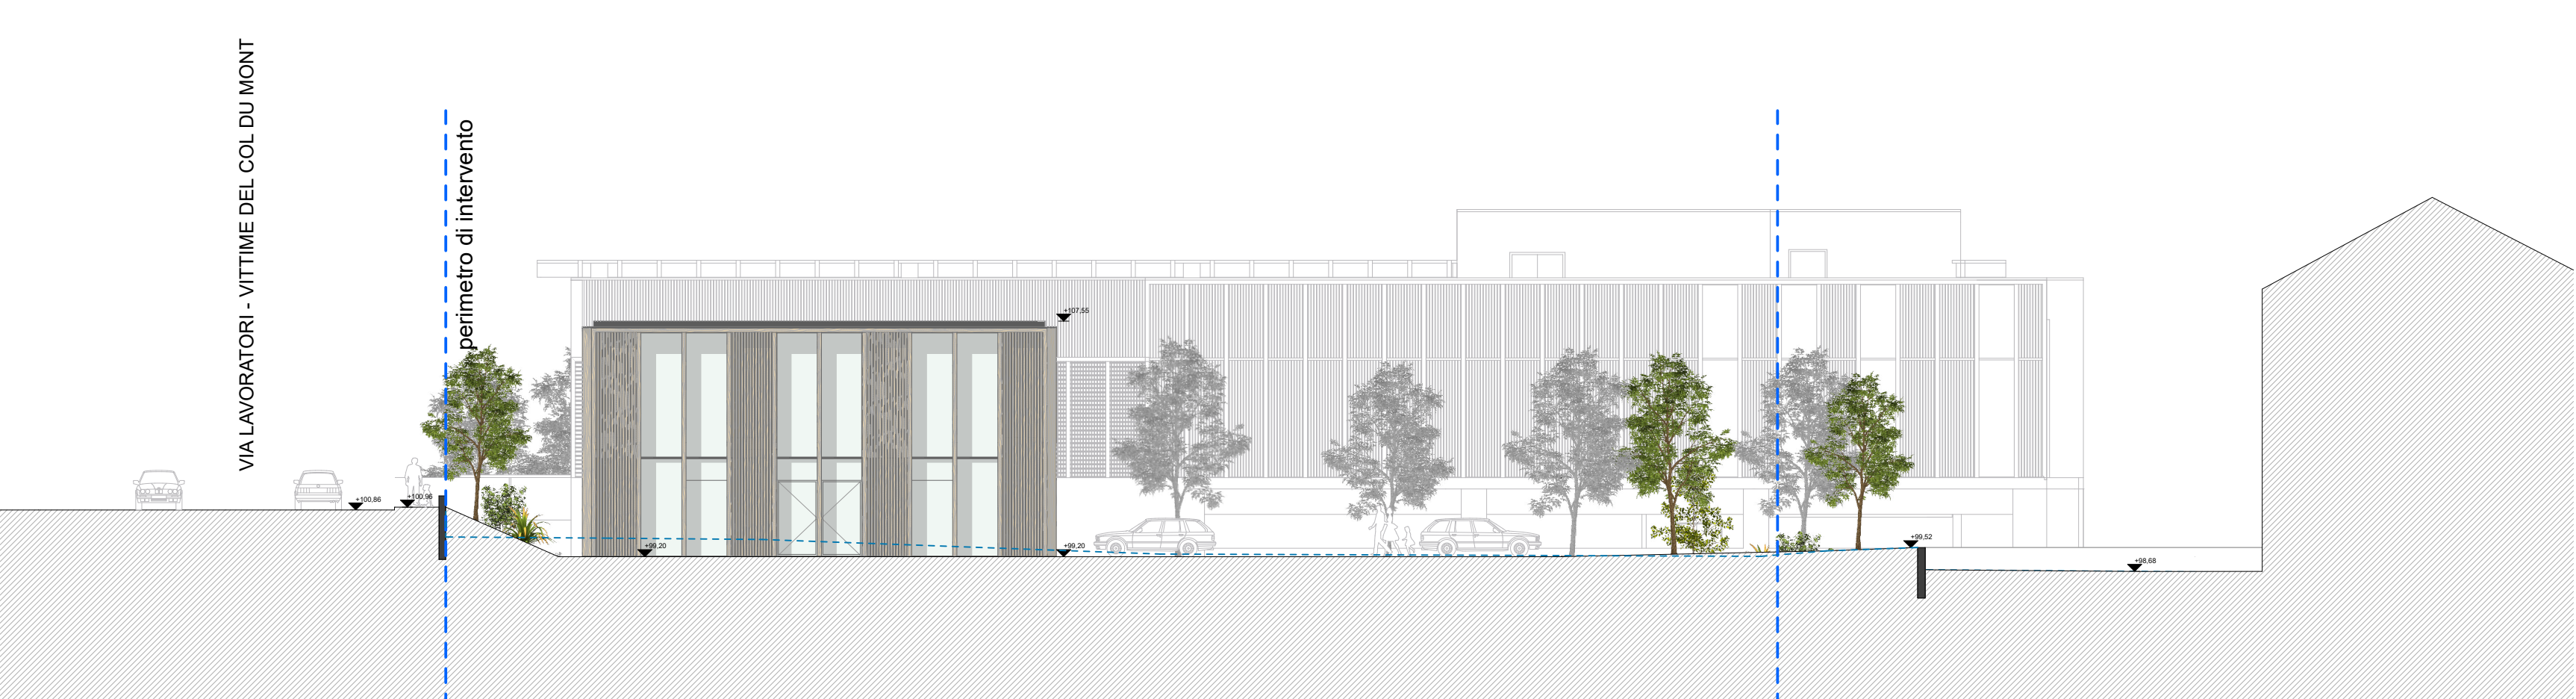

Prospetto Nord - Centro medico

